


PROJEKTOWANIE ARCHITEKTONICZNO - BUDOWLANE WIKTOR BARTYKA 93 - 222 ŁÓDŹ UL. KASZYŃSKIEGO 15/37		1
TEMAT :	PB BUDOWY OŚWIETLENIA SOLARNEGO TERENU SPORTOWO - - REKREACYJNEGO OSIEDLA SMULSKO W ŁODZI Łódź ul. Gimnastyczna, dz. nr 1756/6, 362/177, 1756/7, 362/180, 362/183, obręb P - 23	
INWESTOR :	MIASTO ŁÓDŹ, DEPART. PRACY, EDUKACJI I SPORTU, WYDZ. GOSPOD. KOMUN.	
RYSUNEK :	PROJEKT ZAGOSPODAROWANIA TERENU	
PROJEKTANT :	mgr inż. arch. W.BARTYKA upr.bud.106/92/WŁ	architektura
DATA :	marzec 2019 r.	SKALA : 1 : 500

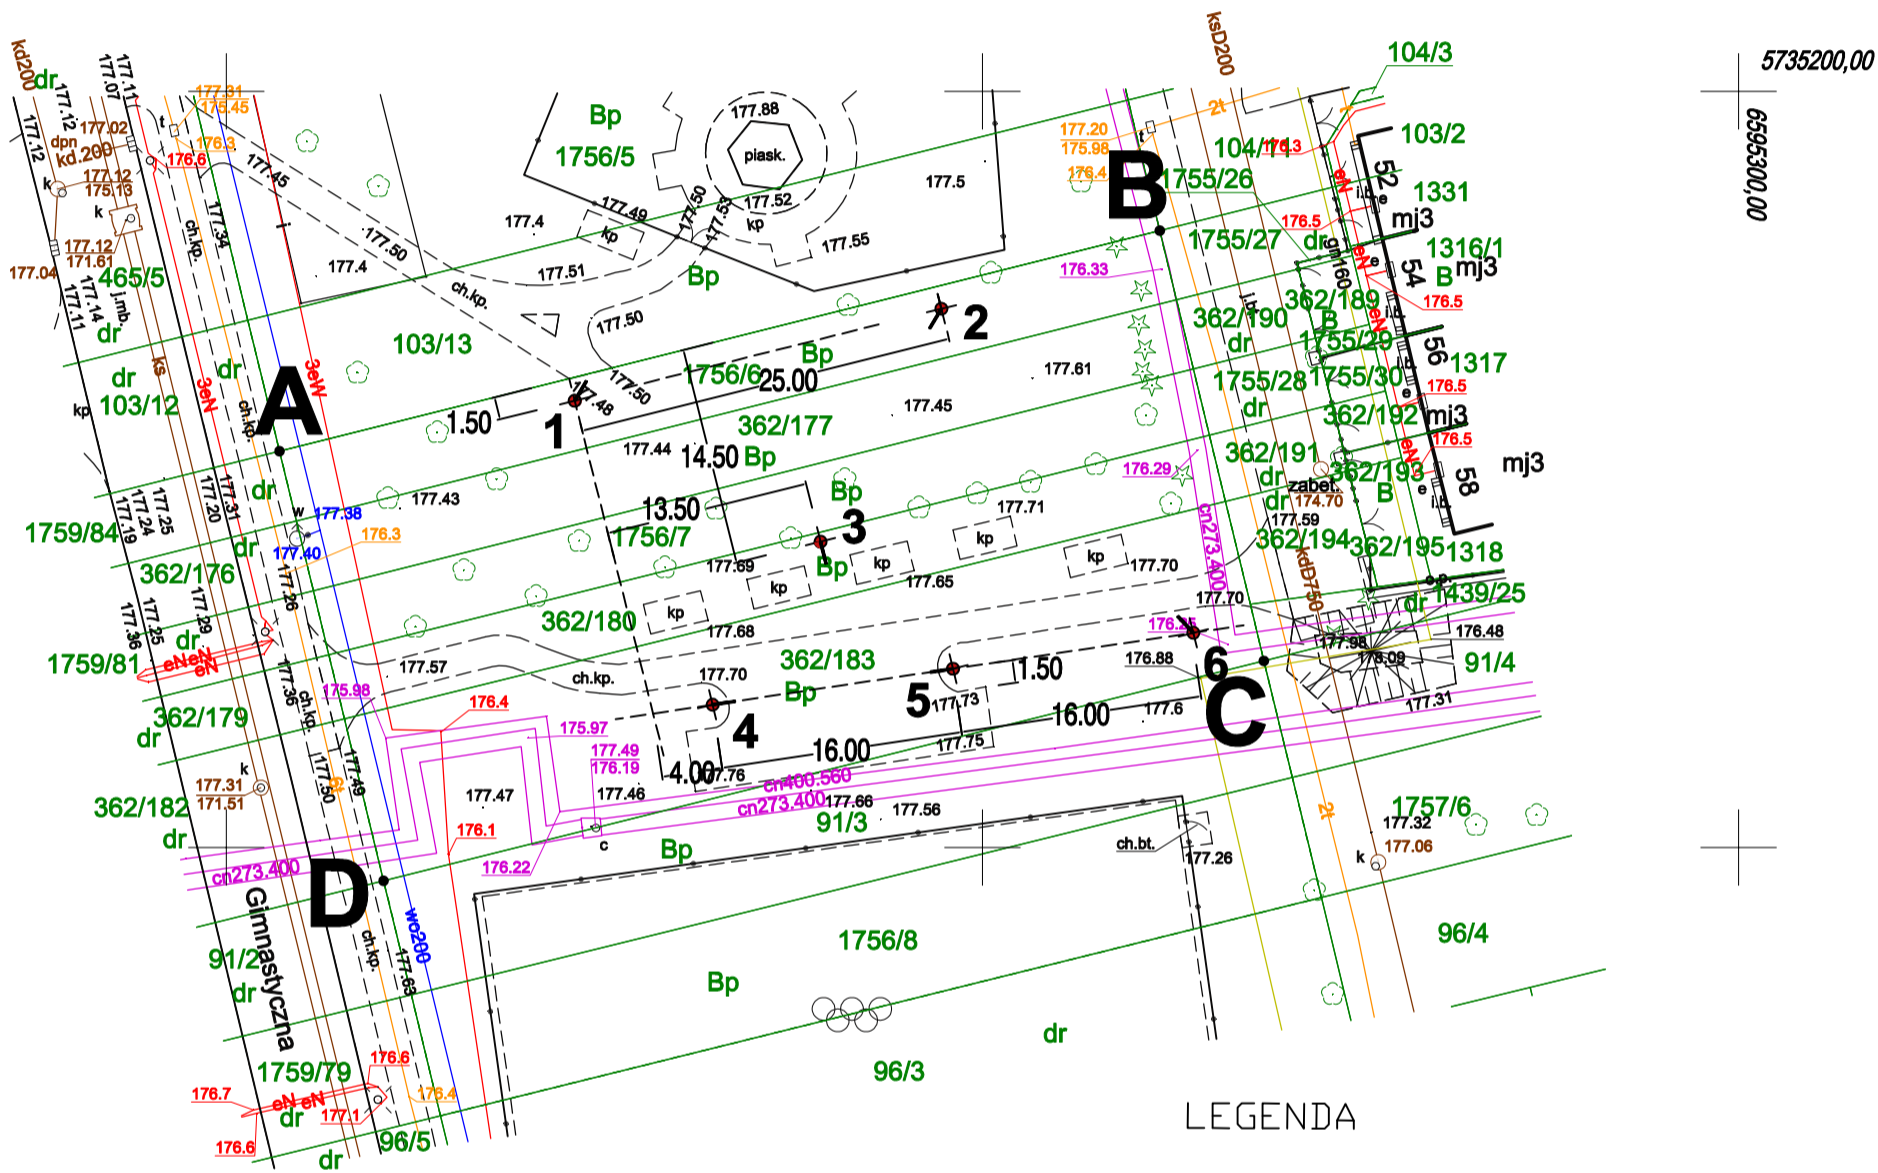

- WSPÓLRZĘDNE PUNKTÓW :**
- X: 5735179,55 Y: 6595223,03
 - X: 5735185,63 Y: 6595247,28
 - X: 5735170,22 Y: 6595239,29
 - X: 5735159,44 Y: 6595232,15
 - X: 5735161,82 Y: 6595248,05
 - X: 5735164,20 Y: 6595263,94

LEGENDA

A,B,C..... GRANICE TERENU



PROJ. LAMPY SOLARNEJ

pow. działek ABCD 1755,00 m²

Niniejsza mapa jest wydrukiem mapy sytuacyjno - wysokościowej do celów projektowych zaewidencjonowanej w Łódzkim Ośrodku Geodezji pod nr ewidencyjnym 252 dn. 18.03.2019 r. Za zgodność z oryginałem

nie wyklucza się istnienia w terenie innych, nie wykazanych na niniejszej mapie urządzeń podziemnych, które nie były zgłoszone do inwentaryzacji, lub o których brak jest informacji w instytucjach branżowych.

Uwaga:
Mapa d/c projektowych została wykonana bez ustalenia obciążeń służebnościami gruntowymi.

m. Łódź Łódź-Polesie Obręb: P-23 106104_9.0023 ul. Gimnastyczna dz.362/177	MAPA DO CELÓW PROJEKTOWYCH w skali 1:500 Mapę niniejszą wykonano na podstawie numerycznej mapy zasadniczej m.Łodzi nr sekcji: 6.163.32.25.4.3, 6.163.32.25.3.4 1. Układ współrzędnych: „2000” 2. Poziom odniesienia: lokalny m. Łodzi	PRACE TERENOWE WYKONAŁ: GEODETA UPRAWNIONY mgr inż. Piotr Wiktorek 92-546 Łódź, ul. Bartoka 35m10 tel. 504-768-443 Regon: 471723788 Uprawnienia nr 16602 ZDT.ZOPG.4144.2644.2019 L.ks.rob.- Łódź, dn. 28.02.2019	ZMIANY DO NUMERYCZNEJ MAPY ZASADNICZEJ WPROWADZIŁ PRACOWNIK LOG Jacek Klepacz Łódź, dn. 19.03.2019
---	--	---	---